

BAUSTELLENEINRICHTUNG "START"

SSI-SCHÄFER RÜCKBAU VERZINKEREI UND HALLE 1-7

Ansprechpartner vor Ort:




SSI: Fabian Schallenberg 0151 23419413
 Jörg Laube 0171 8742800
 SSI Baubüro: Zühal Sacakli 02735 70414
 SIG Bauleitung: Stefan Rahrbach 0176 12248110
 Lena Alßmann 0151 74466101
 Linkamp GmbH: Thorsten Blasse 0151 11153918

LEGENDE

- Notausgang mit Richtungspfeil
- Fluchtweg
- Bauzaun mit Staub- und Sichtschutz
- Sammelstelle
- Verkehrsfläche
- Begegnungsverkehr
- Höchstgeschwindigkeit
- Bahn
- Strom
- Unterflurhydrant Löschwasser Gemeinde
- Unterflurhydrant Löschwasser Betriebswasser
- Wandhydrant Löschwasser
- Wandhydrant Betriebswasser für Abbruch

ABHÄNGIG VON DER GEFÄHRDUNG GILT

- Kopfbedeckung benutzen
- Fußbedeckung benutzen
- Handschutz benutzen
- Augenschutz benutzen
- Gehör-/Hörbeschädigung vermeiden
- Brandgefahr vermeiden
- Stromschlag vermeiden
- Sturzgefahr vermeiden

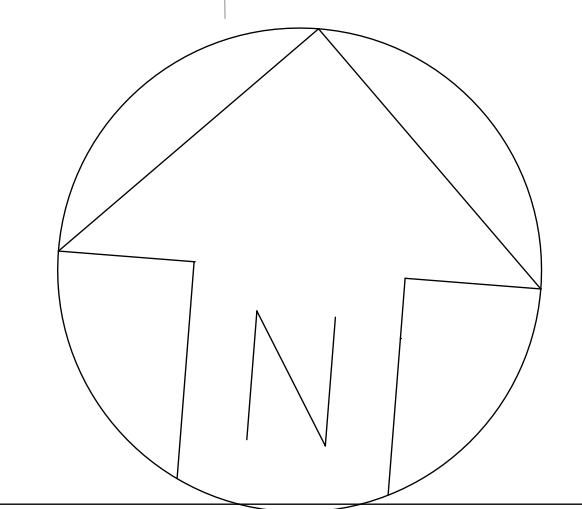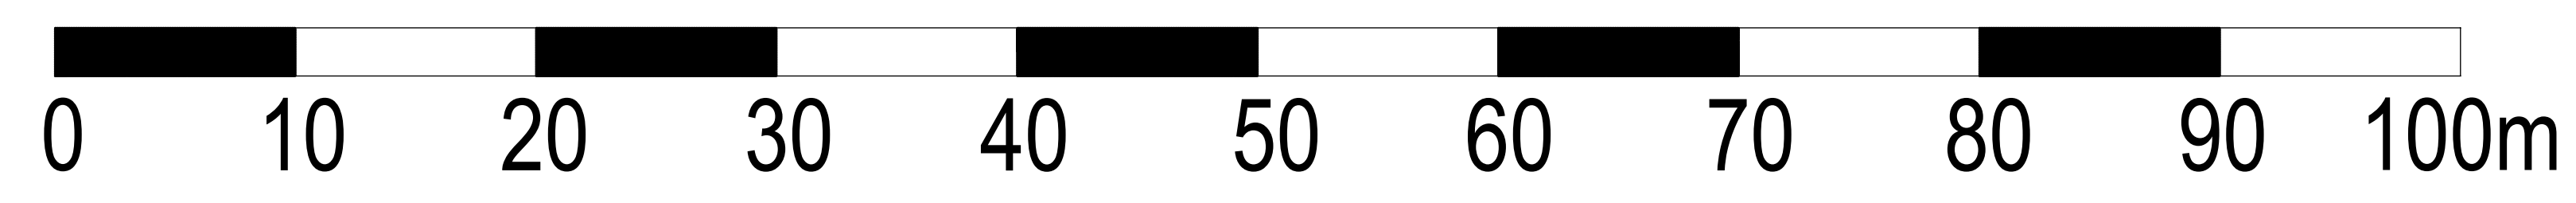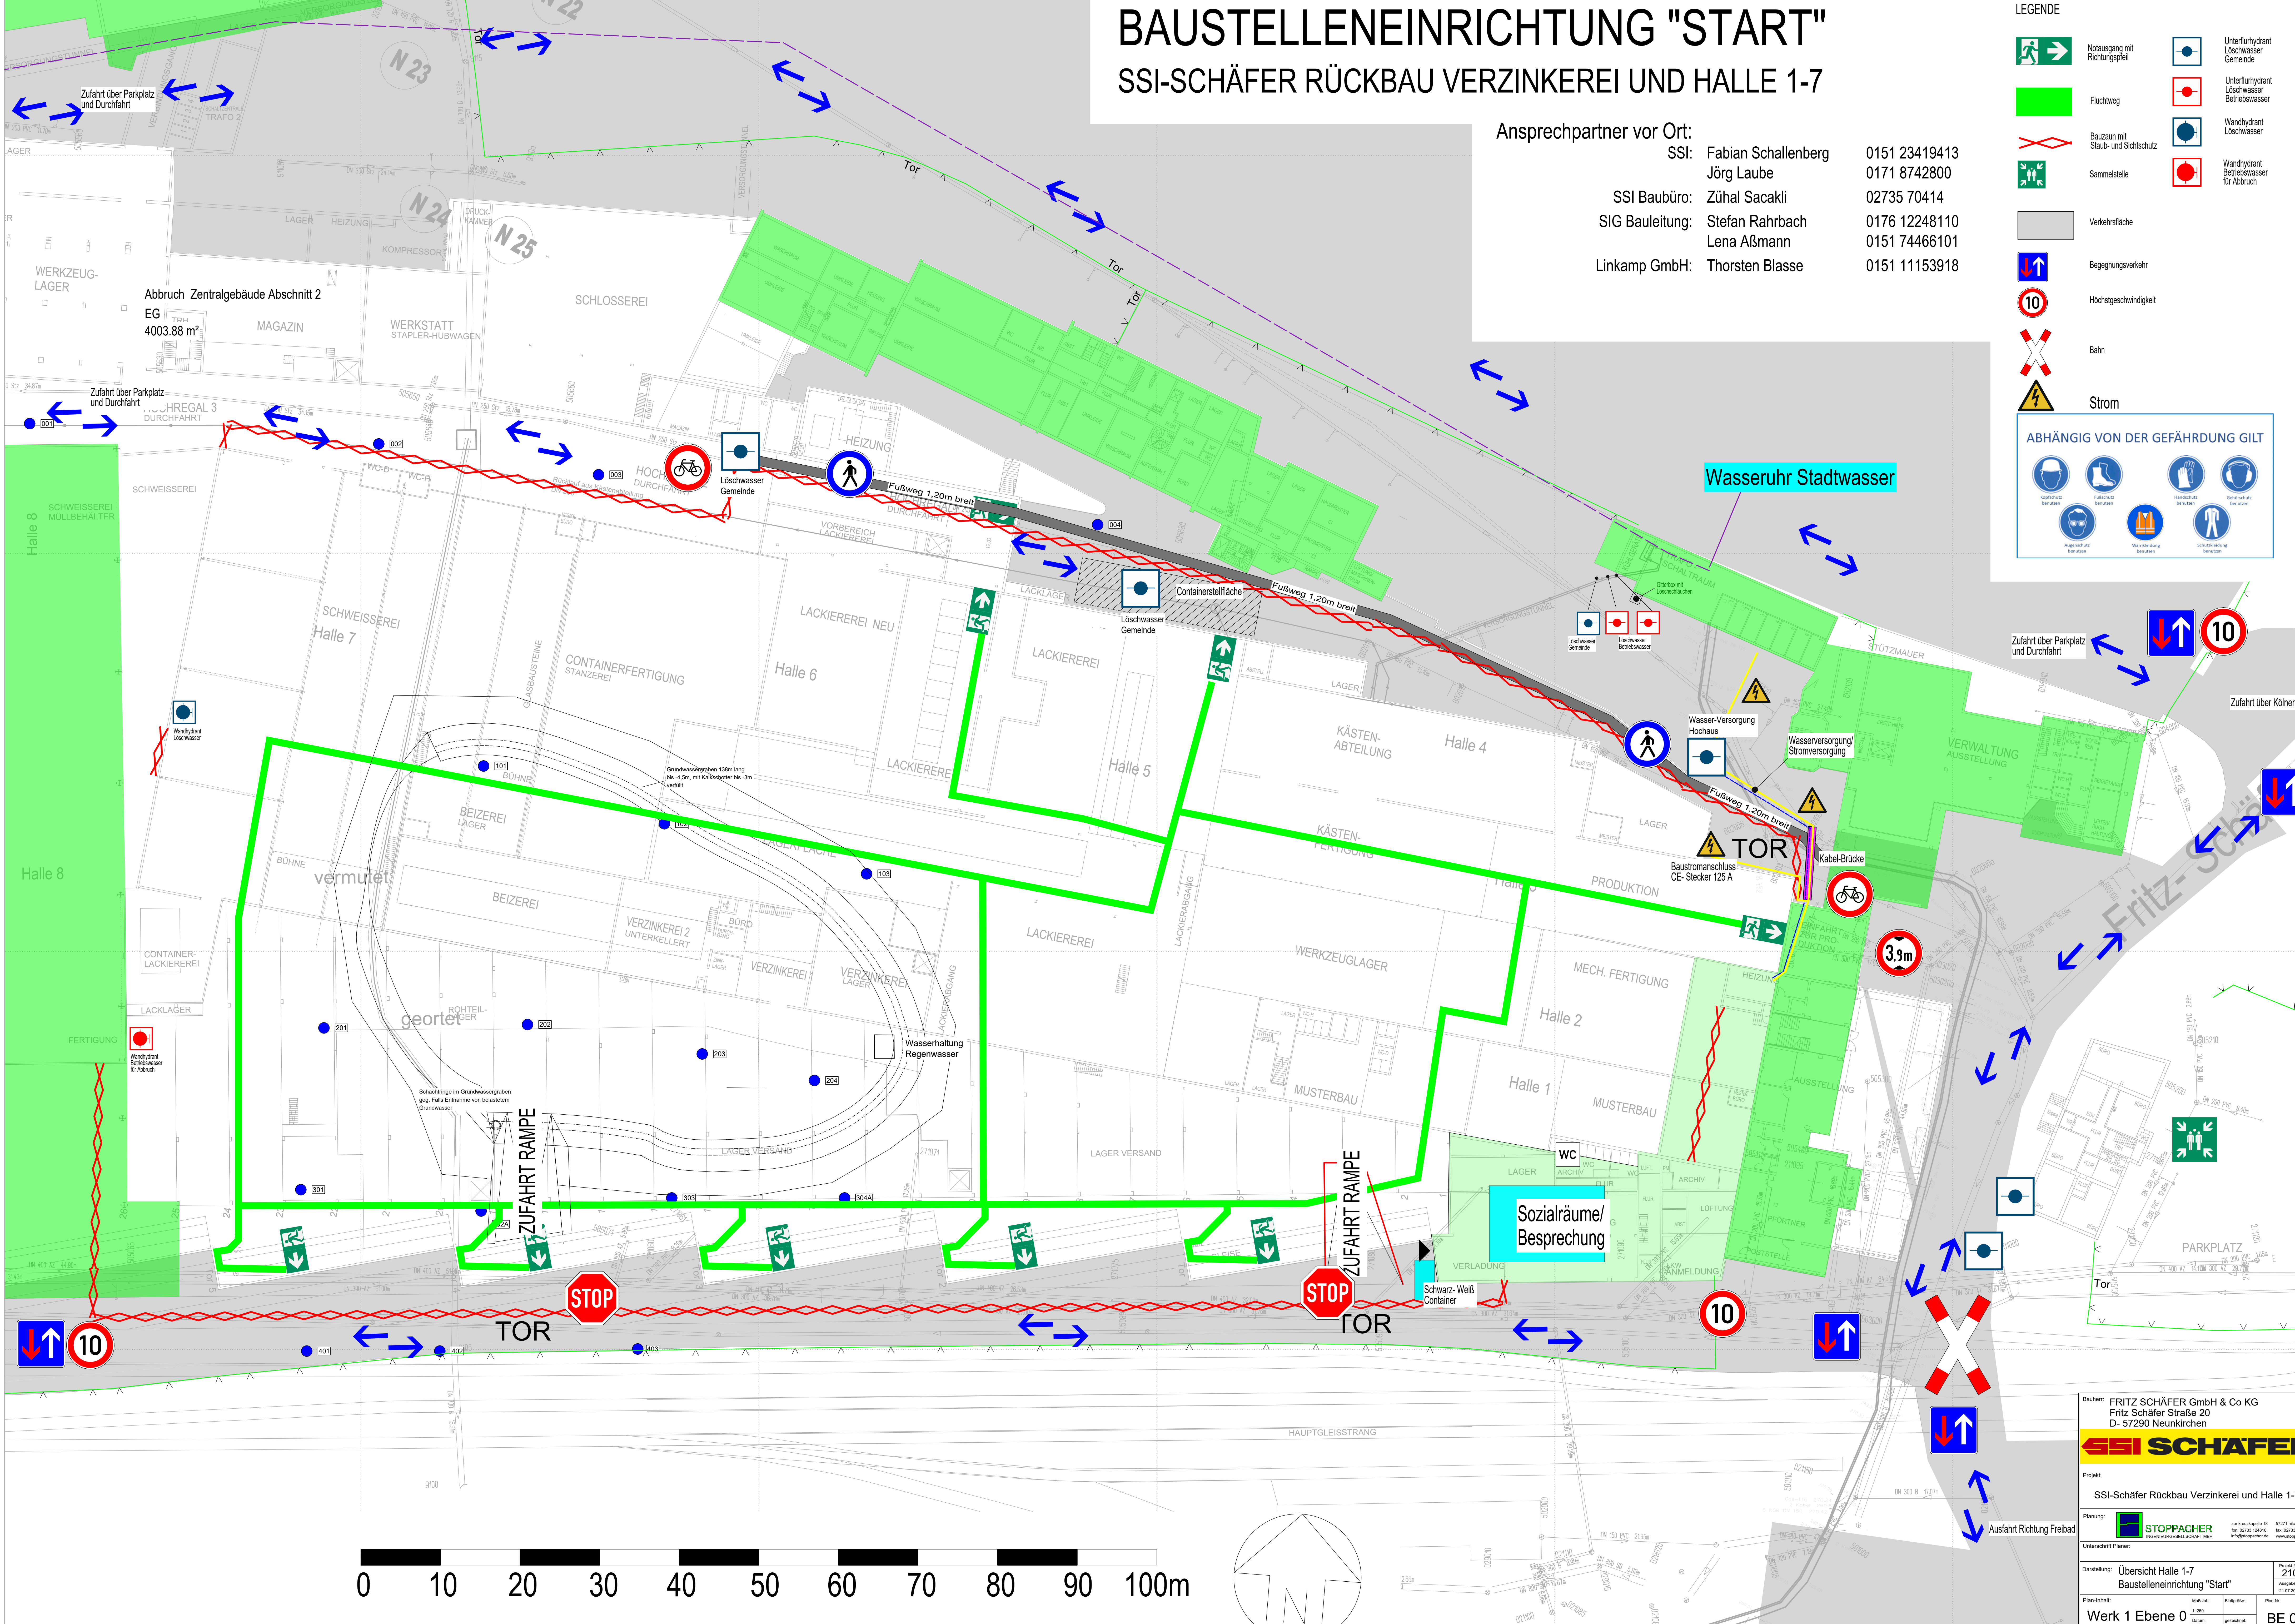

Bauherr: FRITZ SCHÄFER GmbH & Co KG
 Fritz Schäfer Straße 20
 D- 57290 Neunkirchen

SSI SCHAEFER

Projekt: SSI-Schäfer Rückbau Verzinkerei und Halle 1-7

Planung: STOPPACHER
zur Nachricht Nr. 13771 Neunkirchen
 Fax: 02735 124810
 info@stoppacher.de www.stoppacher.de

Übersichtsplaner: 2106

Darstellung: Übersicht Halle 1-7 Baustelleneinrichtung "Start" Ausgabedatum: 21.07.2022

Plan-Inhalt: Werk 1 Ebene 0

Blattgröße: A3
 Datum: 26.05.2022
 Blatt-Nr.: BE 01

HB = 841 / 1189 (1,00m)